



everyday




EVERYTHING IS POSSIBLE

ISSY-LES-MOULINEAUX

Rez-de-chaussée

1-3, rue du Passeur de Boulogne
Issy-les-Moulineaux (Hauts-de-Seine)
Section G n°71

- Surfaces utiles à usage privatif
- Surfaces utiles des espaces communs
- Surfaces utiles des espaces de services
- Surfaces hsp < 1,80m
- Surfaces extérieures

 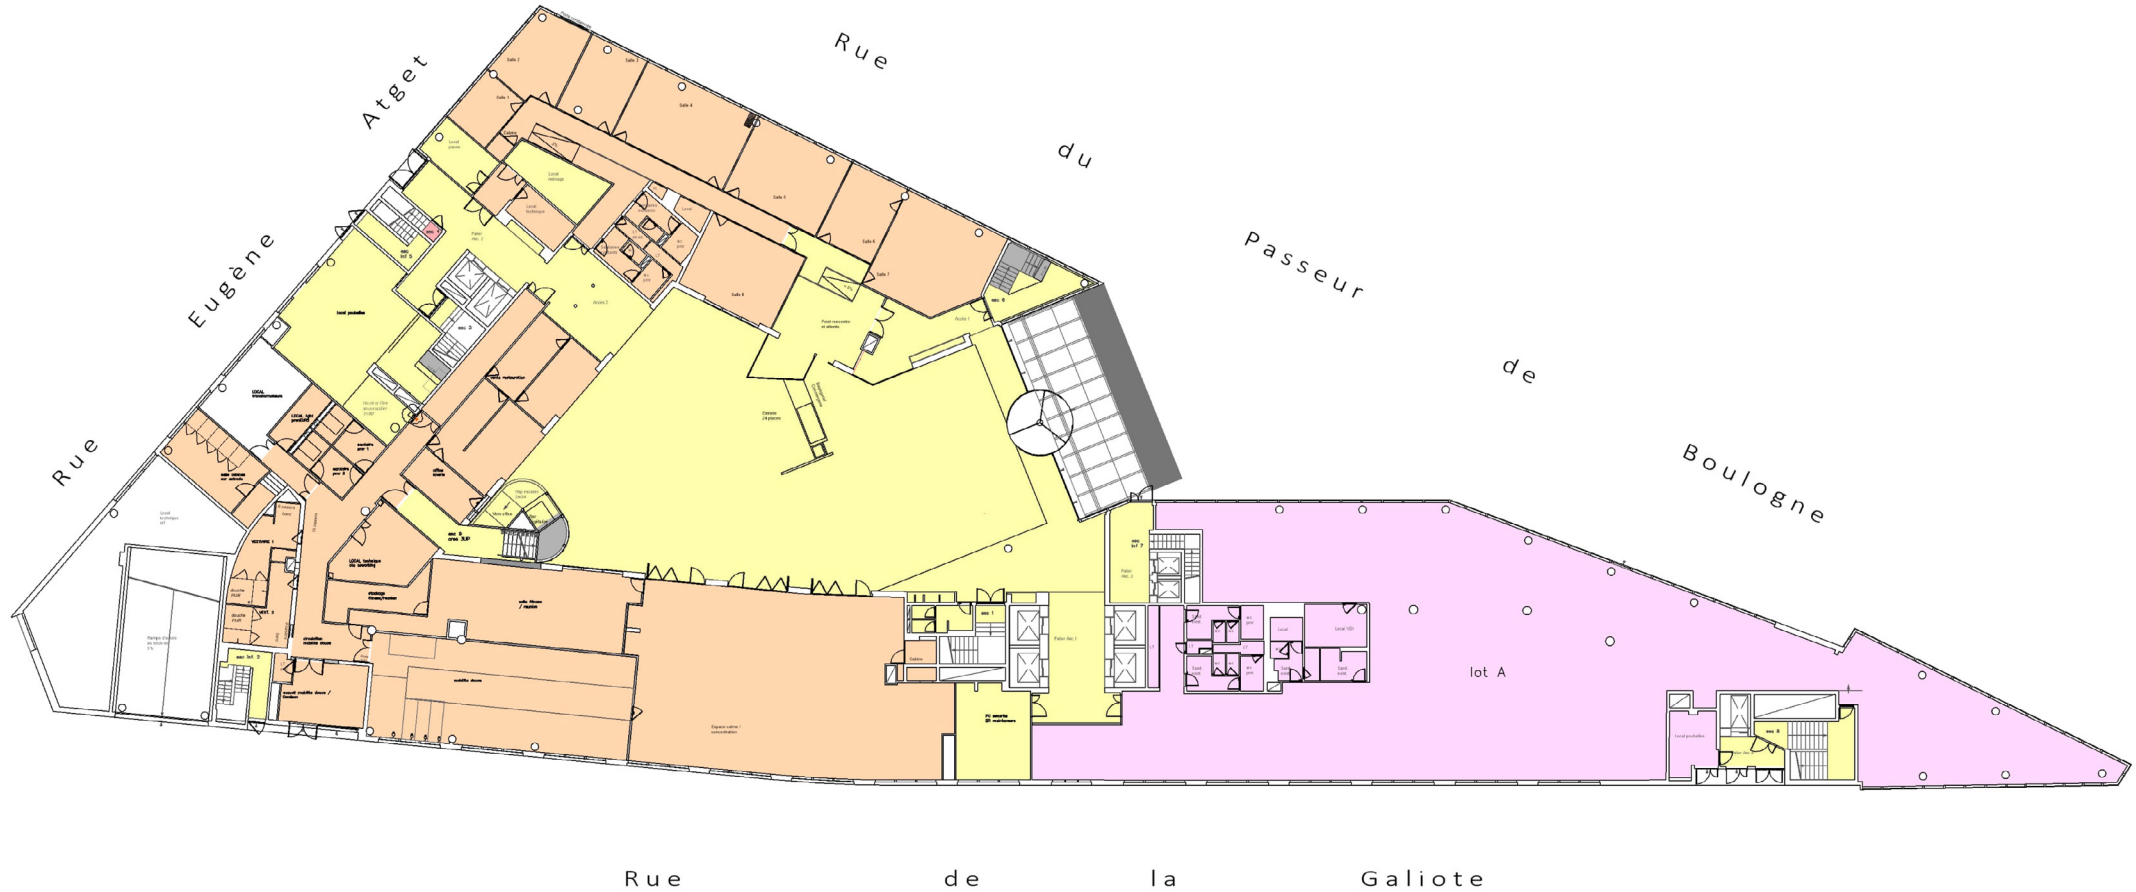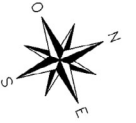

DOSSIER : 23 0542	ÉCHELLE : 1/350	DATE : 01-04-2025	DESSIN : JA	NUMÉRO : 01 INDICE : c
----------------------	--------------------	----------------------	----------------	---------------------------



État des surfaces utiles locatives phase DCE




Notas :

- Ce plan est conforme à l'original signé numériquement par le Géomètre-Expert et détenu au Cabinet.
- Ce plan est dressé au vu du plan phase DCE daté du 06-09-2024, fichier "EVD GUE ARC DCE PLN TZ 00 01000 Plan du RDC.dwg" transmis le 10 septembre 2024 et des modifications souhaitées par le client reçues par mail le 13 mars 2025.

Premier étage

1-3, rue du Passeur de Boulogne
Issy-les-Moulineaux (Hauts-de-Seine)
Section G n°71

- Surfaces utiles à usage privatif
- Surfaces utiles des espaces communs
- Surfaces utiles des espaces de services
- Surfaces hsp < 1,80m
- Surfaces extérieures

 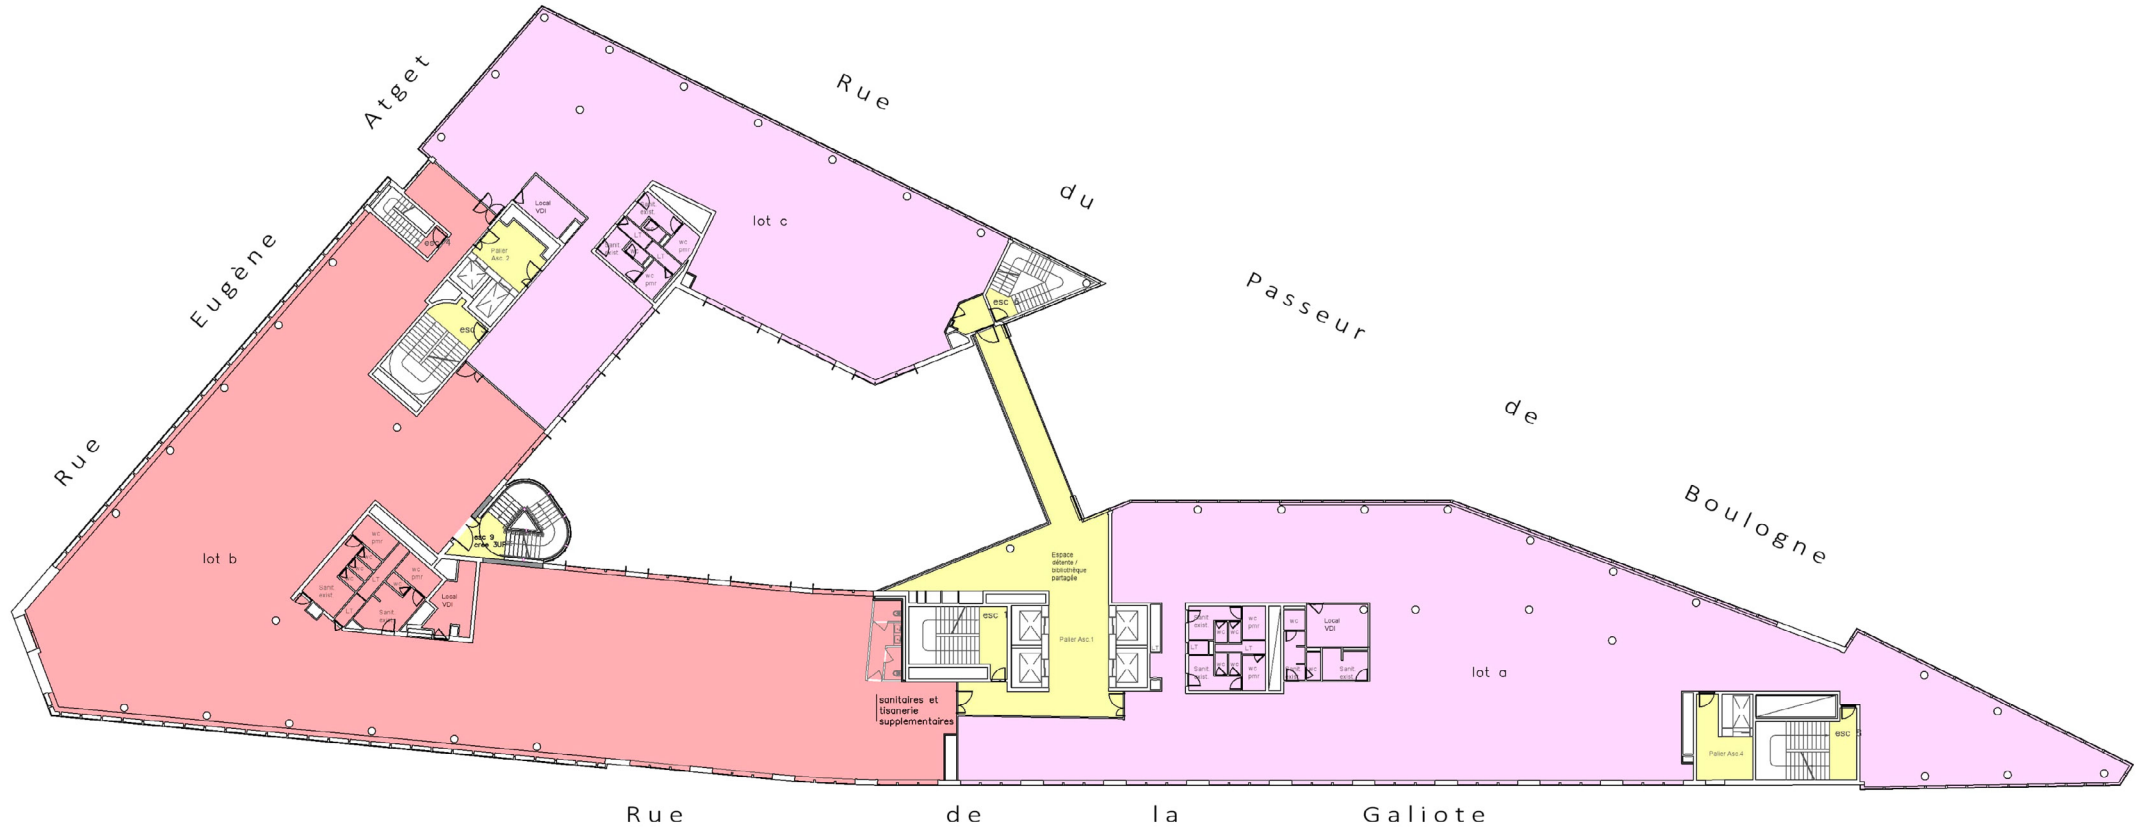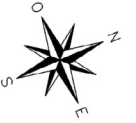

DOSSIER : 23 0542	ÉCHELLE : 1/350	DATE : 01-04-2025	DESSIN : JA	NUMÉRO : 02 INDICE : c
----------------------	--------------------	----------------------	----------------	---------------------------



État des surfaces utiles locatives phase DCE




Notas :

- Ce plan est conforme à l'original signé numériquement par le Géomètre-Expert et détenu au Cabinet.
- Ce plan est dressé au vu du plan phase DCE daté du 06-09-2024, fichier "EVD GUE ARC DCE PLN TZ 01 01001 Plan du R+1.dwg" transmis le 10 septembre 2024 et des modifications souhaitées par le client reçues par mail le 13 mars 2025.

Troisième étage

1-3, rue du Passeur de Boulogne
Issy-les-Moulineaux (Hauts-de-Seine)
Section G n°71

- Surfaces utiles à usage privatif
- Surfaces utiles des espaces communs
- Surfaces utiles des espaces de services
- Surfaces hsp < 1,80m
- Surfaces extérieures

 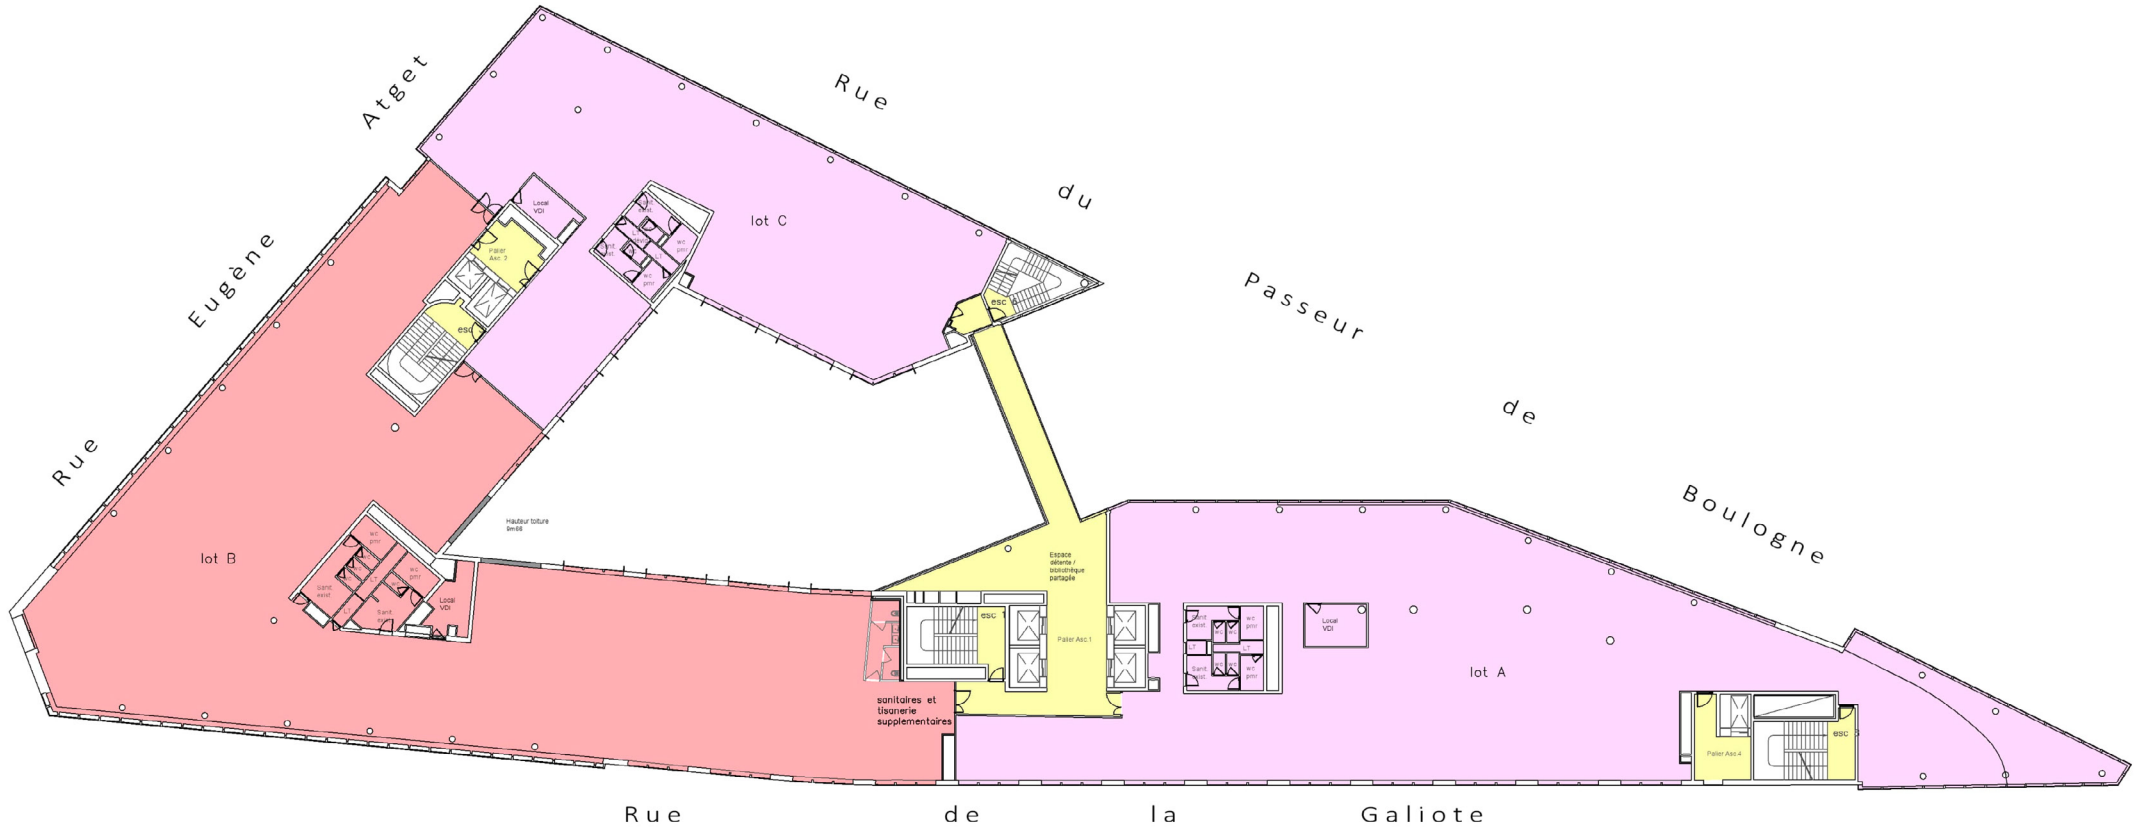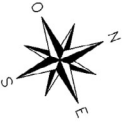

DOSSIER : 23 0542	ÉCHELLE : 1/350	DATE : 01-04-2025	DESSIN : JA	NUMÉRO : 04 INDICE : c
----------------------	--------------------	----------------------	----------------	---------------------------



État des surfaces utiles locatives phase DCE



Notas :

- Ce plan est conforme à l'original signé numériquement par le Géomètre-Expert et détenu au Cabinet.
- Ce plan est dressé au vu du plan phase DCE daté du 06-09-2024, fichier "EVD GUE ARC DCE PLN TZ 03 01003 Plan du R+3.dwg" transmis le 10 septembre 2024 et des modifications souhaitées par le client reçues par mail le 13 mars 2025.

Quatrième étage

1-3, rue du Passeur de Boulogne
Issy-les-Moulineaux (Hauts-de-Seine)
Section G n°71

- Surfaces utiles à usage privatif
- Surfaces utiles des espaces communs
- Surfaces utiles des espaces de services
- Surfaces hsp < 1,80m
- Surfaces extérieures

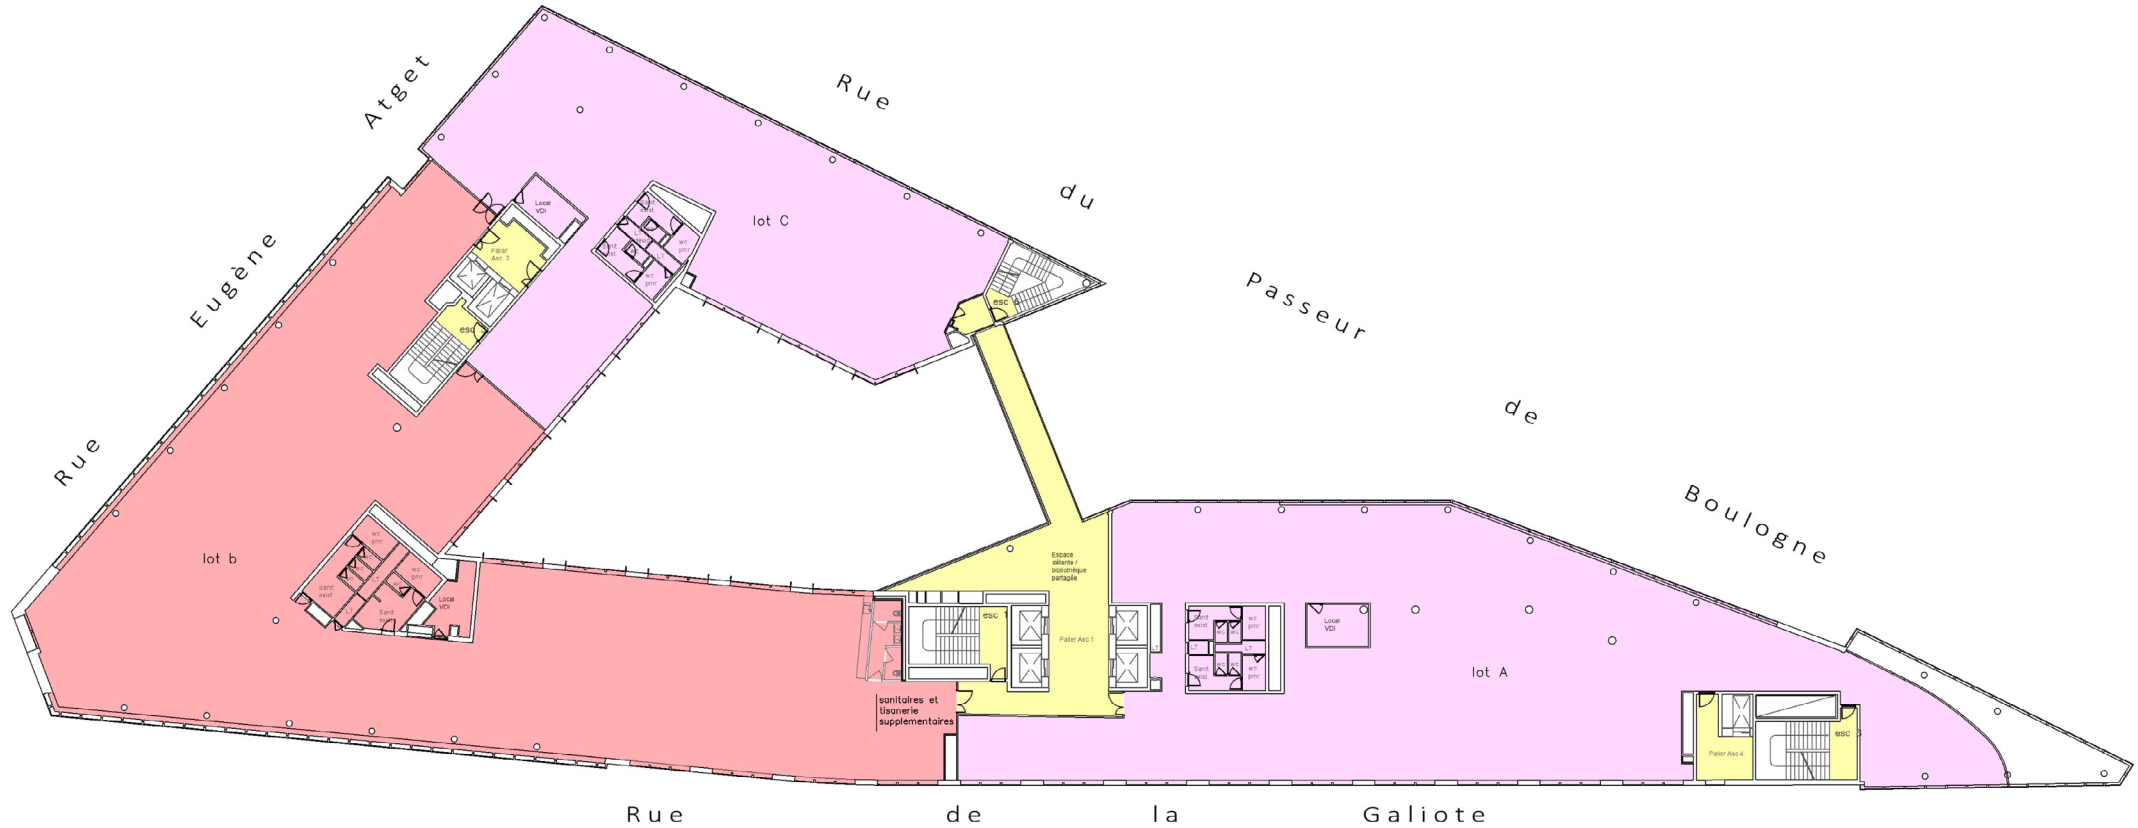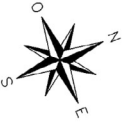

DOSSIER : 23 0542	ÉCHELLE : 1/350	DATE : 01-04-2025	DESSIN : JA	NUMÉRO : 05 INDICE : c
----------------------	--------------------	----------------------	----------------	---------------------------



État des surfaces utiles locatives phase DCE



Notas :

- Ce plan est conforme à l'original signé numériquement par le Géomètre-Expert et détenu au Cabinet.
- Ce plan est dressé au vu du plan phase DCE daté du 06-09-2024, fichier "EVD GUE ARC DCE PLN TZ 04 01004 Plan du R+4.dwg" transmis le 10 septembre 2024 et des modifications souhaitées par le client reçues par mail le 13 mars 2025.

Cinquième étage

1-3, rue du Passeur de Boulogne
Issy-les-Moulineaux (Hauts-de-Seine)
Section G n°71

- Surfaces utiles à usage privatif
- Surfaces utiles des espaces communs
- Surfaces utiles des espaces de services
- Surfaces hsp < 1,80m
- Surfaces extérieures

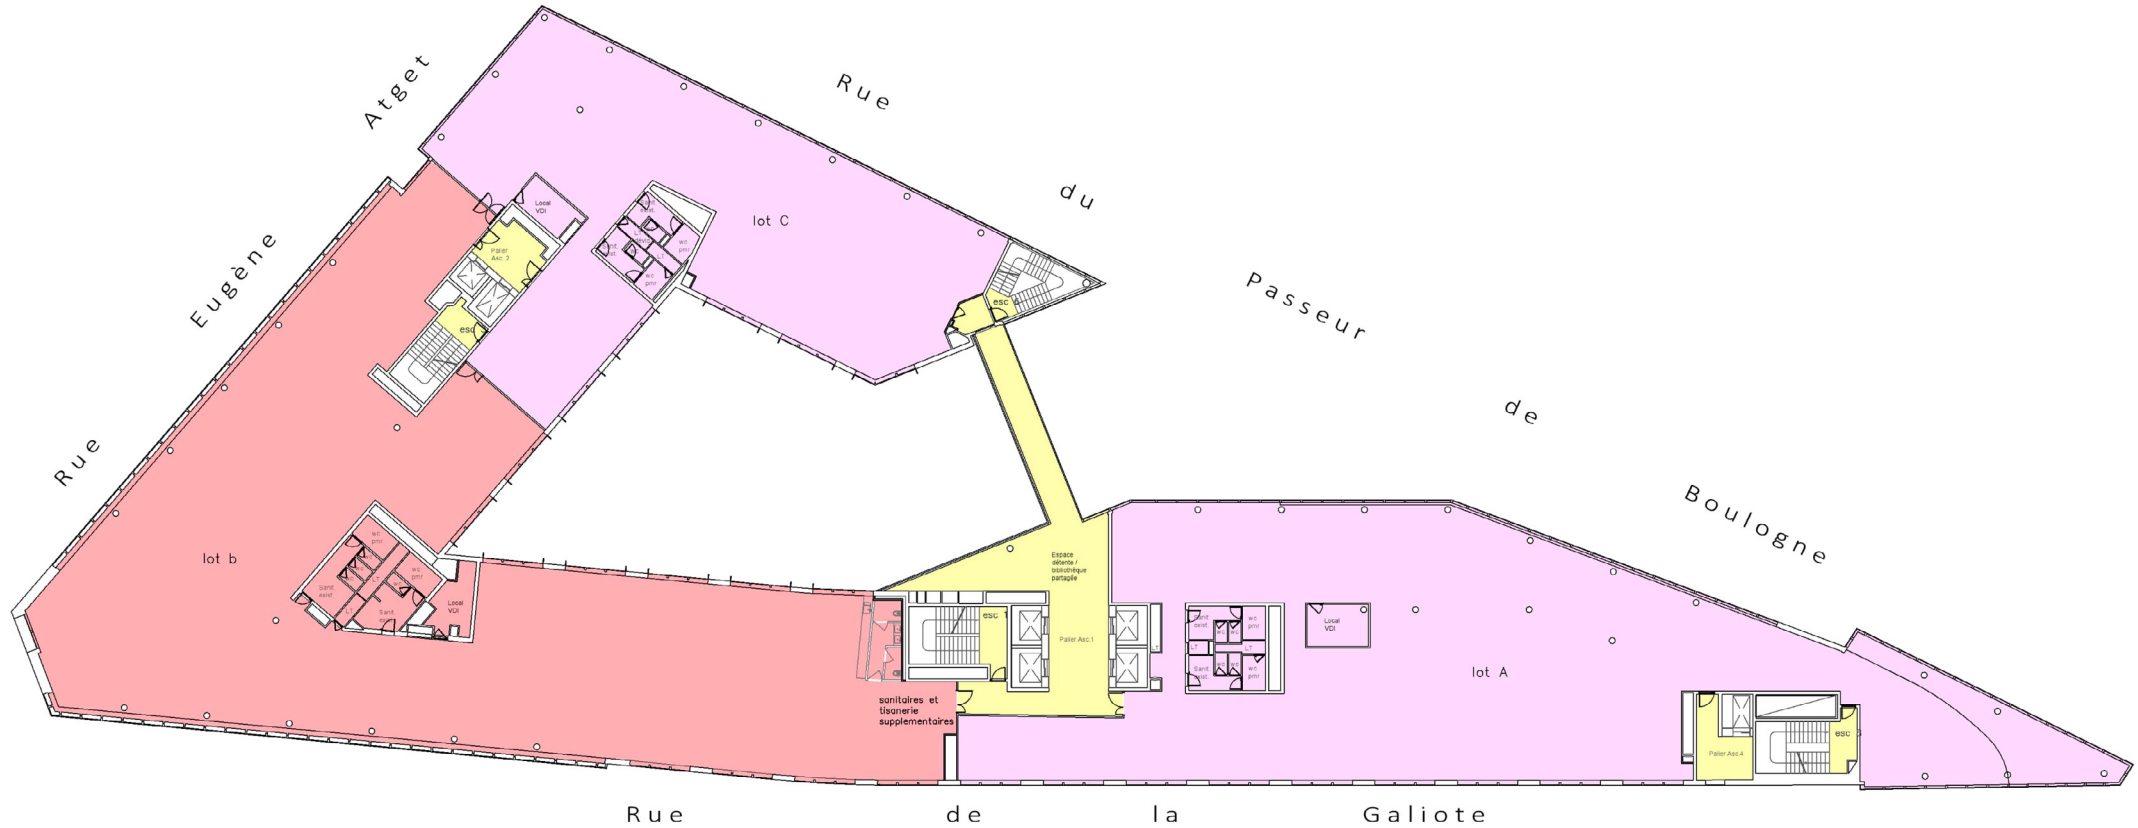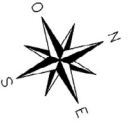

DOSSIER : 23 0542	ÉCHELLE : 1/350	DATE : 01-04-2025	DESSIN : JA	NUMÉRO : 06 INDICE : c
----------------------	--------------------	----------------------	----------------	---------------------------



État des surfaces utiles locatives phase DCE




Notas :

- Ce plan est conforme à l'original signé numériquement par le Géomètre-Expert et détenu au Cabinet.
- Ce plan est dressé au vu du plan phase DCE daté du 06-09-2024, fichier "EVD GUE ARC DCE PLN TZ 05 01005 Plan du R+5.dwg" transmis le 10 septembre 2024 et des modifications souhaitées par le client reçues par mail le 13 mars 2025.

Sixième étage

1-3, rue du Passeur de Boulogne
Issy-les-Moulineaux (Hauts-de-Seine)
Section G n°71

- Surfaces utiles à usage privatif
- Surfaces utiles des espaces communs
- Surfaces utiles des espaces de services
- Surfaces hsp < 1,80m
- Surfaces extérieures

 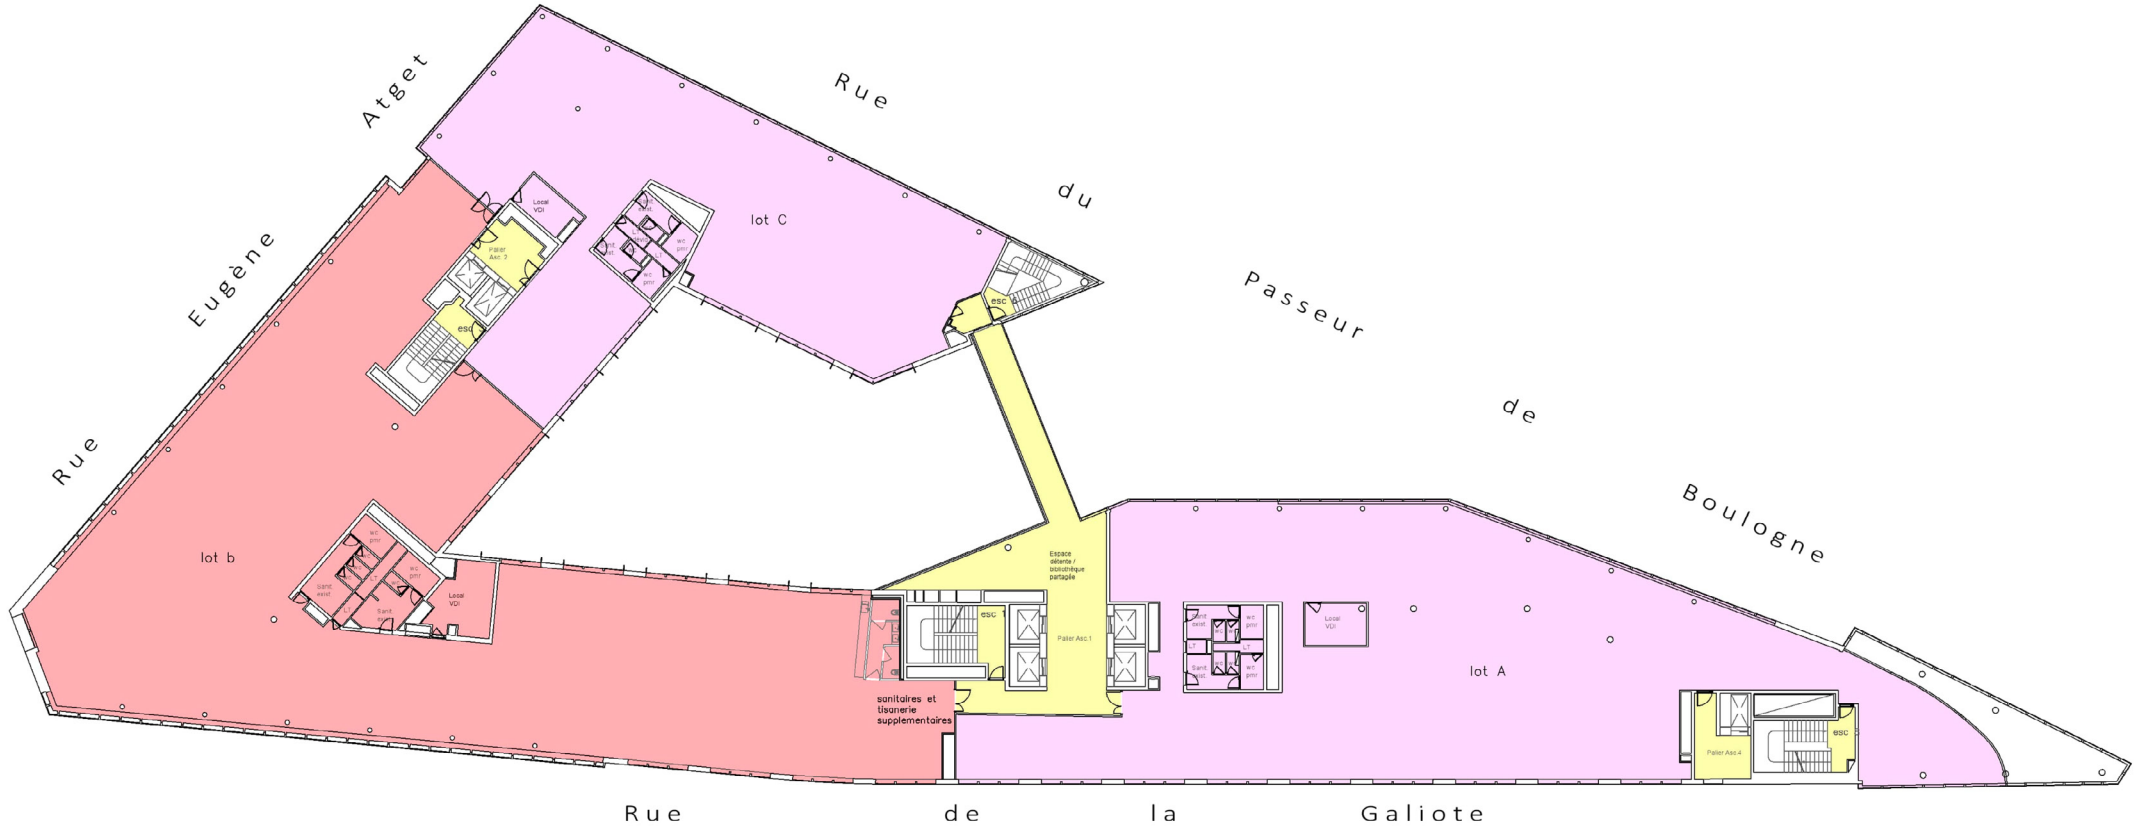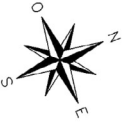

DOSSIER : 23 0542	ÉCHELLE : 1/350	DATE : 01-04-2025	DESSIN : JA	NUMÉRO : 07 INDICE : c
----------------------	--------------------	----------------------	----------------	---------------------------



État des surfaces utiles locatives phase DCE

Notas :

- Ce plan est conforme à l'original signé numériquement par le Géomètre-Expert et détenu au Cabinet.
- Ce plan est dressé au vu du plan phase DCE daté du 06-09-2024, fichier "EVD GUE ARC DCE PLN TZ 06 01006 Plan du R+6.dwg" transmis le 10 septembre 2024 et des modifications souhaitées par le client reçues par mail le 13 mars 2025.




Septième étage

1-3, rue du Passeur de Boulogne
Issy-les-Moulineaux (Hauts-de-Seine)
Section G n°71

- Surfaces utiles à usage privatif
- Surfaces utiles des espaces communs
- Surfaces utiles des espaces de services
- Surfaces hsp < 1,80m
- Surfaces extérieures



Toiture-terrasse

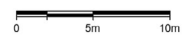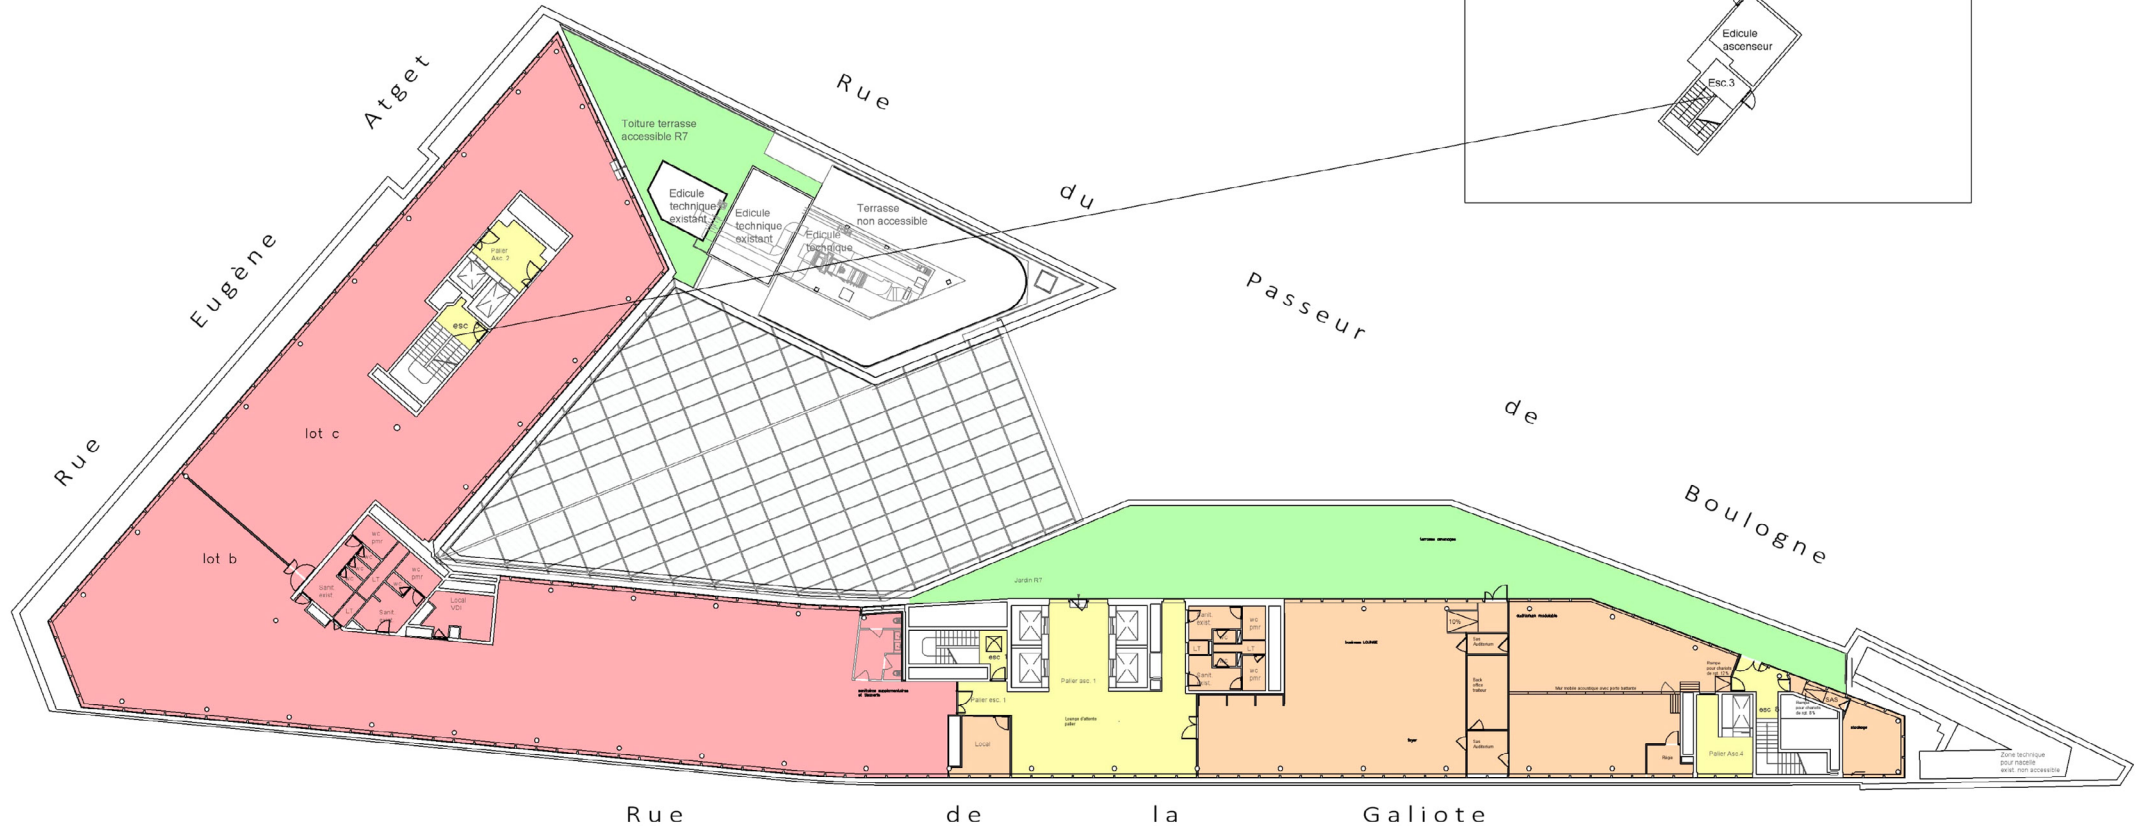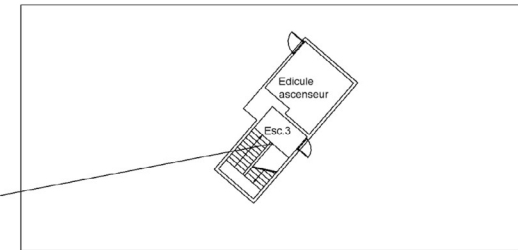

DOSSIER : 23 0542	ÉCHELLE : 1/350	DATE : 01-04-2025	DESSIN : JA	NUMÉRO : 08 INDICE : c
----------------------	--------------------	----------------------	----------------	---------------------------



État des surfaces utiles locatives phase DCE


Notas :

- Ce plan est conforme à l'original signé numériquement par le Géomètre-Expert et détenu au Cabinet.
- Ce plan est dressé au vu des plans phase DCE transmis le 10 septembre 2024 :
 - .. daté du 06-09-2024, fichier "EVD GUS ARC DCE PLN TZ 07 01007 plan du R+7.dwg"
 - .. daté du 10-09-2024, fichier "EVD GUE ARC DCE PLN TZ TT 01008 Plan du R+8.dwg"
- et des modifications souhaitées par le client reçues par mail le 13 mars 2025.

Premier sous-sol

1-3, rue du Passeur de Boulogne
Issy-les-Moulineaux (Hauts-de-Seine)
Section G n°71

- Surfaces utiles à usage privatif
- Surfaces utiles des espaces communs
- Surfaces utiles des espaces de services
- Surfaces hsp < 1,80m
- Surfaces extérieures

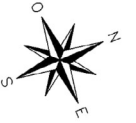

DOSSIER : 23 0542	ÉCHELLE : 1/350	DATE : 01-04-2025	DESSIN : JA	NUMÉRO : 09 INDICE : c
----------------------	--------------------	----------------------	----------------	---------------------------



État des surfaces utiles locatives phase DCE



Notas :

- Ce plan est conforme à l'original signé numériquement par le Géomètre-Expert et détenu au Cabinet.
- Ce plan est dressé au vu du plan phase DCE daté du 06-09-2024, fichier "EVD GUE ARC DCE PLN TZ -1 01010 Plan du SS1.dwg" transmis le 10 septembre 2024 et des modifications souhaitées par le client reçues par mail le 13 mars 2025.

Troisième sous-sol

1-3, rue du Passeur de Boulogne
Issy-les-Moulineaux (Hauts-de-Seine)
Section G n°71

- Surfaces utiles à usage privatif
- Surfaces utiles des espaces communs
- Surfaces utiles des espaces de services
- Surfaces hsp < 1,80m
- Surfaces extérieures

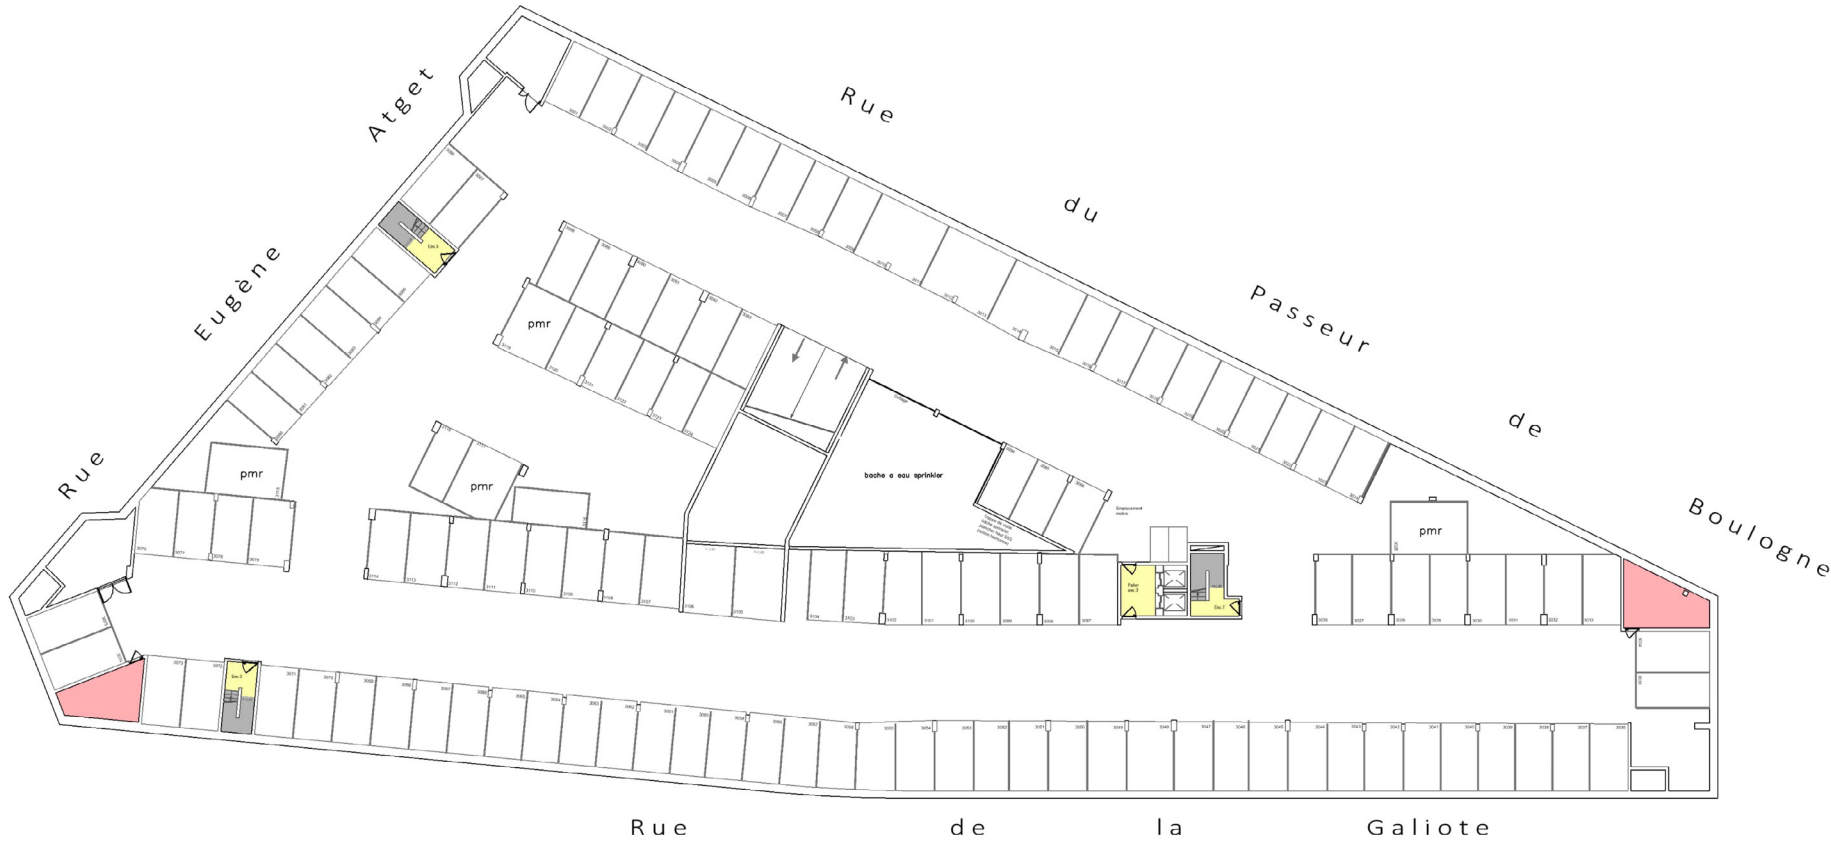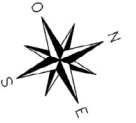

DOSSIER : 23 0542	ÉCHELLE : 1/350	DATE : 01-04-2025	DESSIN : JA	NUMÉRO : 11 INDICE : c
----------------------	--------------------	----------------------	----------------	---------------------------



État des surfaces utiles locatives phase DCE

Notas :

- Ce plan est conforme à l'original signé numériquement par le Géomètre-Expert et détenu au Cabinet.
- Ce plan est dressé au vu du plan phase DCE daté du 06-09-2024, fichier "EVD GUE ARC DCE PLN TZ -3 01012 Plan du SS3.dwg" transmis le 10 septembre 2024 et des modifications souhaitées par le client reçues par mail le 13 mars 2025.